


CUADRO HEIMDALL

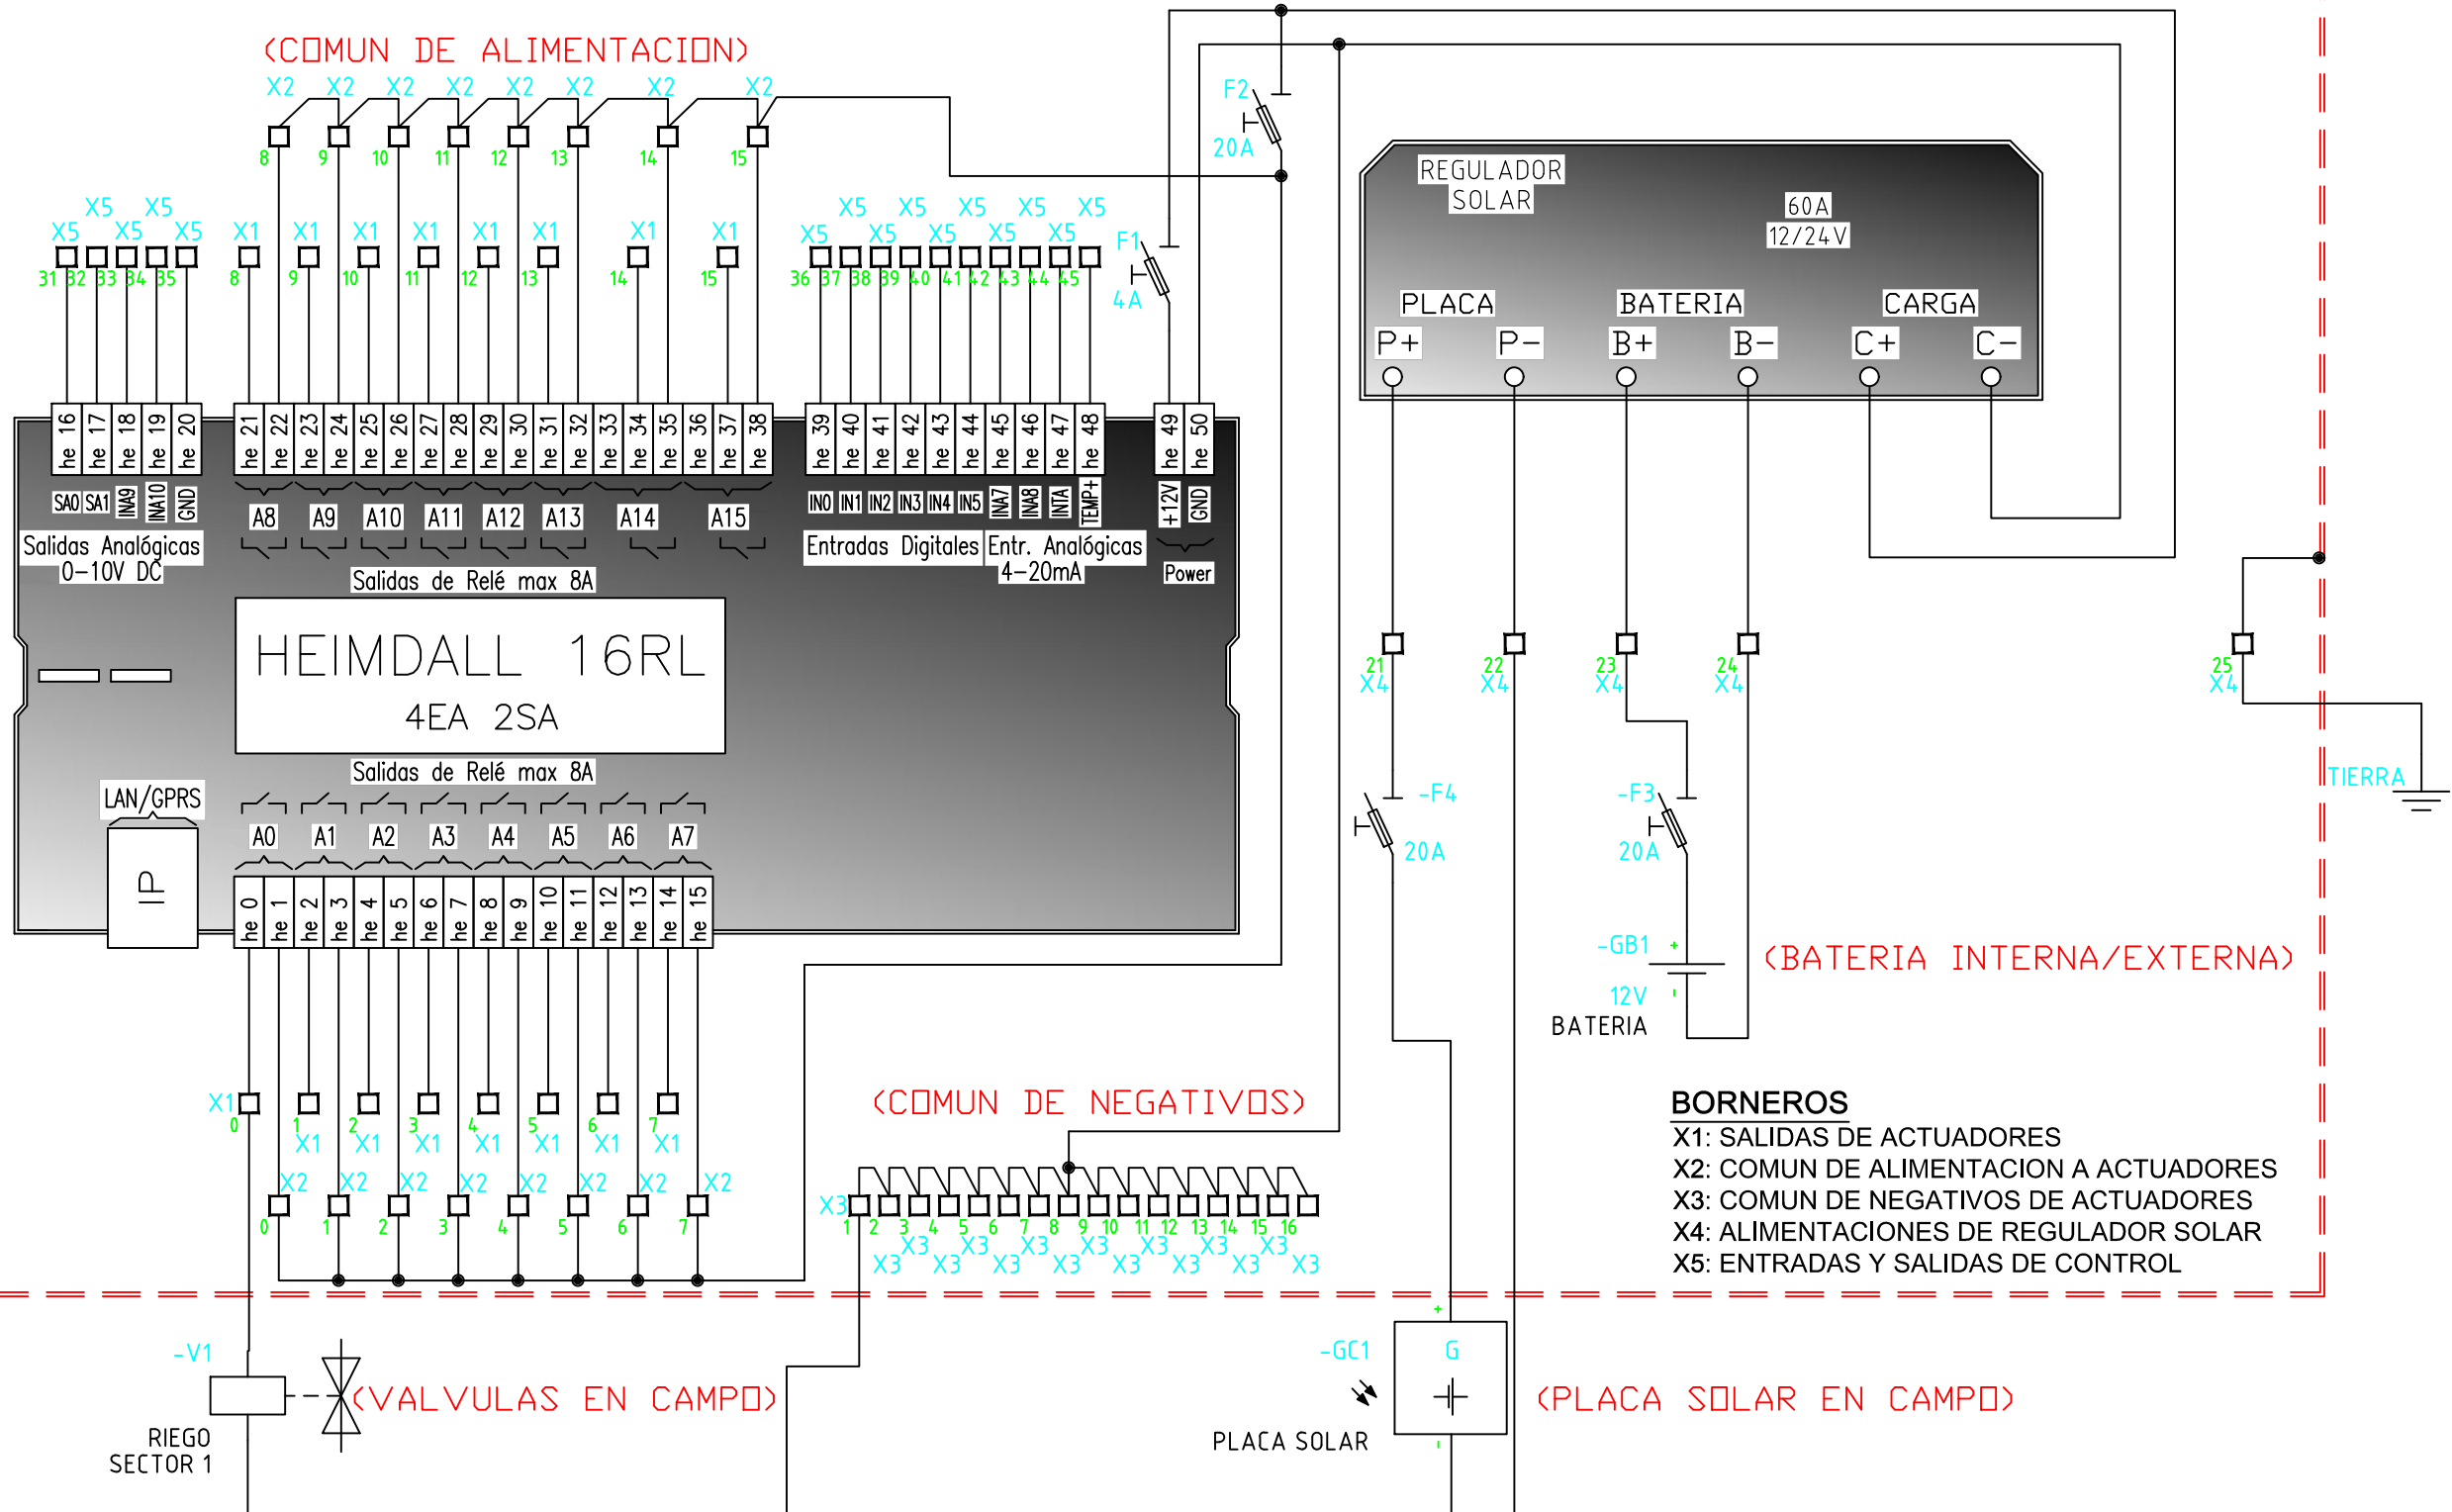

- BORNEROS**
- X1: SALIDAS DE ACTUADORES
  - X2: COMUN DE ALIMENTACION A ACTUADORES
  - X3: COMUN DE NEGATIVOS DE ACTUADORES
  - X4: ALIMENTACIONES DE REGULADOR SOLAR
  - X5: ENTRADAS Y SALIDAS DE CONTROL

CLIENTE:					FECHA:	FIRMA:	PROYECTO:	CUADRO TIPO 4EA		
0		EMITIDO PARA CONSTRUCCIÓN			JIA	AM	AM			
B		PARA APROBACIÓN			JIA	AM	AM	SUSTITUYE A:		
A1	11/10/22	PARA REVISIÓN			JIA	AM	AM	SUSTITUIDO POR:		
REV	FECHA	EDITADO PARA			EDITADO	VERIFICADO	APROBADO	TÍTULO: ESQUEMA ELECTRICO CUADRO TIPO (SOLAR)		
								KKS DWG N°:		
								JOB#		
								MANDO CUADRO SOLAR TIPO V4.DWG		
					FORMATO: ISO-A3		ESCALA: SIN	HOJA: 1_OF_1		

CAD DWG FILE CAD#